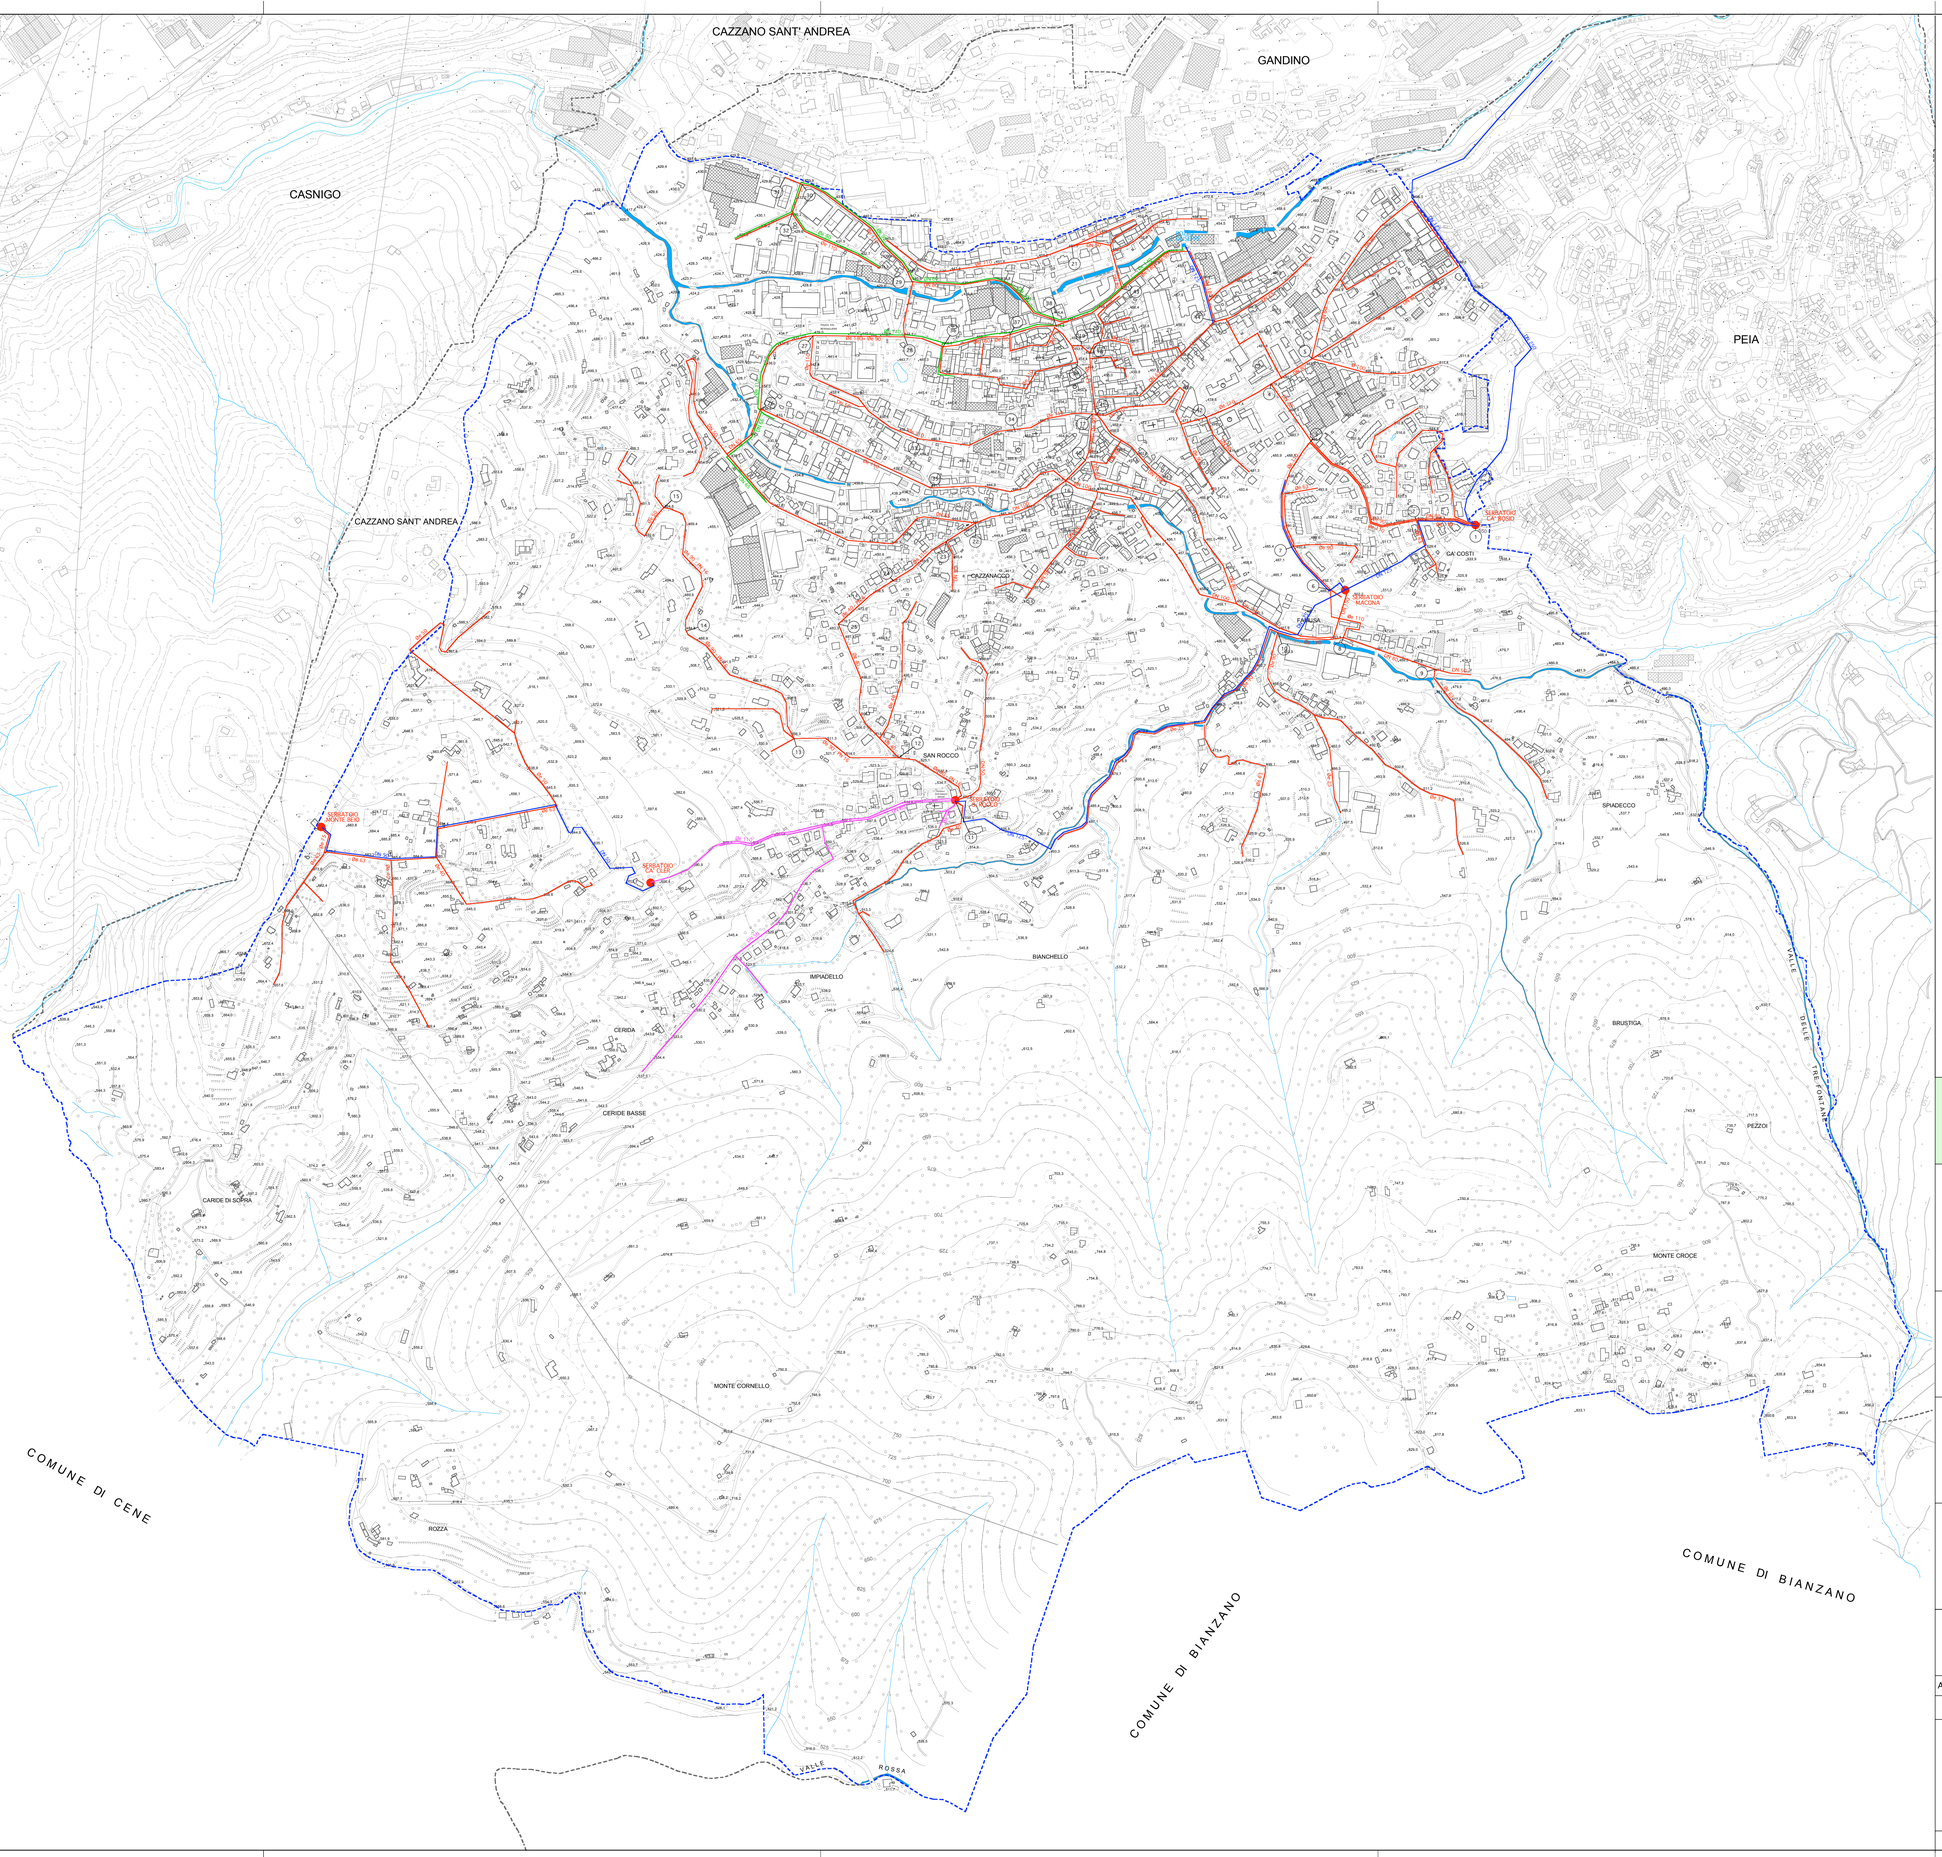


LEGENDA

- TUBAZIONI ADDUTTRICI ESISTENTI
- RETE DI DISTRIBUZIONE ESISTENTE
- RETE DI DISTRIBUZIONE USI INDUSTRIALE
- RETE ALIMENTATA A GRAVITA' DA SERBATOIO O DA IMPIANTO DI POMPATURA
- POZZO S. GIUSEPPE
- SERBATOI
- CAMERETTE (N.)
- TUBI IN ACCIAIO (DN N.)
- TUBI IN P.e.a.d. PN10 (se non specificato) (Øe N.)
- CONFINE COMUNALE

fonte: U.T. Comune di Leffe

COMUNE DI LEFFE

PROVINCIA DI BERGAMO

P.G.T.

PIANO DEI SERVIZI

SISTEMA DELLE RETI TECNOLOGICHE

RETE ACQUEDOTTO COMUNALE

TAVOLA	ALLEGATO
5	

ARCHIVIO	DATA	SCALA	FOGLIO
	maggio 2011	1:5.000	

STUDIO ASSOCIATO
DI
ARCHITETTURA
E
URBANISTICA
Raffaella Galizzi
architetto
Marco Baggi
urbanista
pianificatore territoriale

MARCO BAGGI — URBANISTA COORDINATORE
RAFFAELLA GALIZZI — ARCHITETTO
SANTINA ZANCHI — ARCHITETTO COLLABORATORE

24128 bergamo via g.c.abba,4 tel.035/2650213 fax 035/2650185 cod.Fisc.-part.iva:02383930167
e-mail: galizzibaggiassociati@tin.it