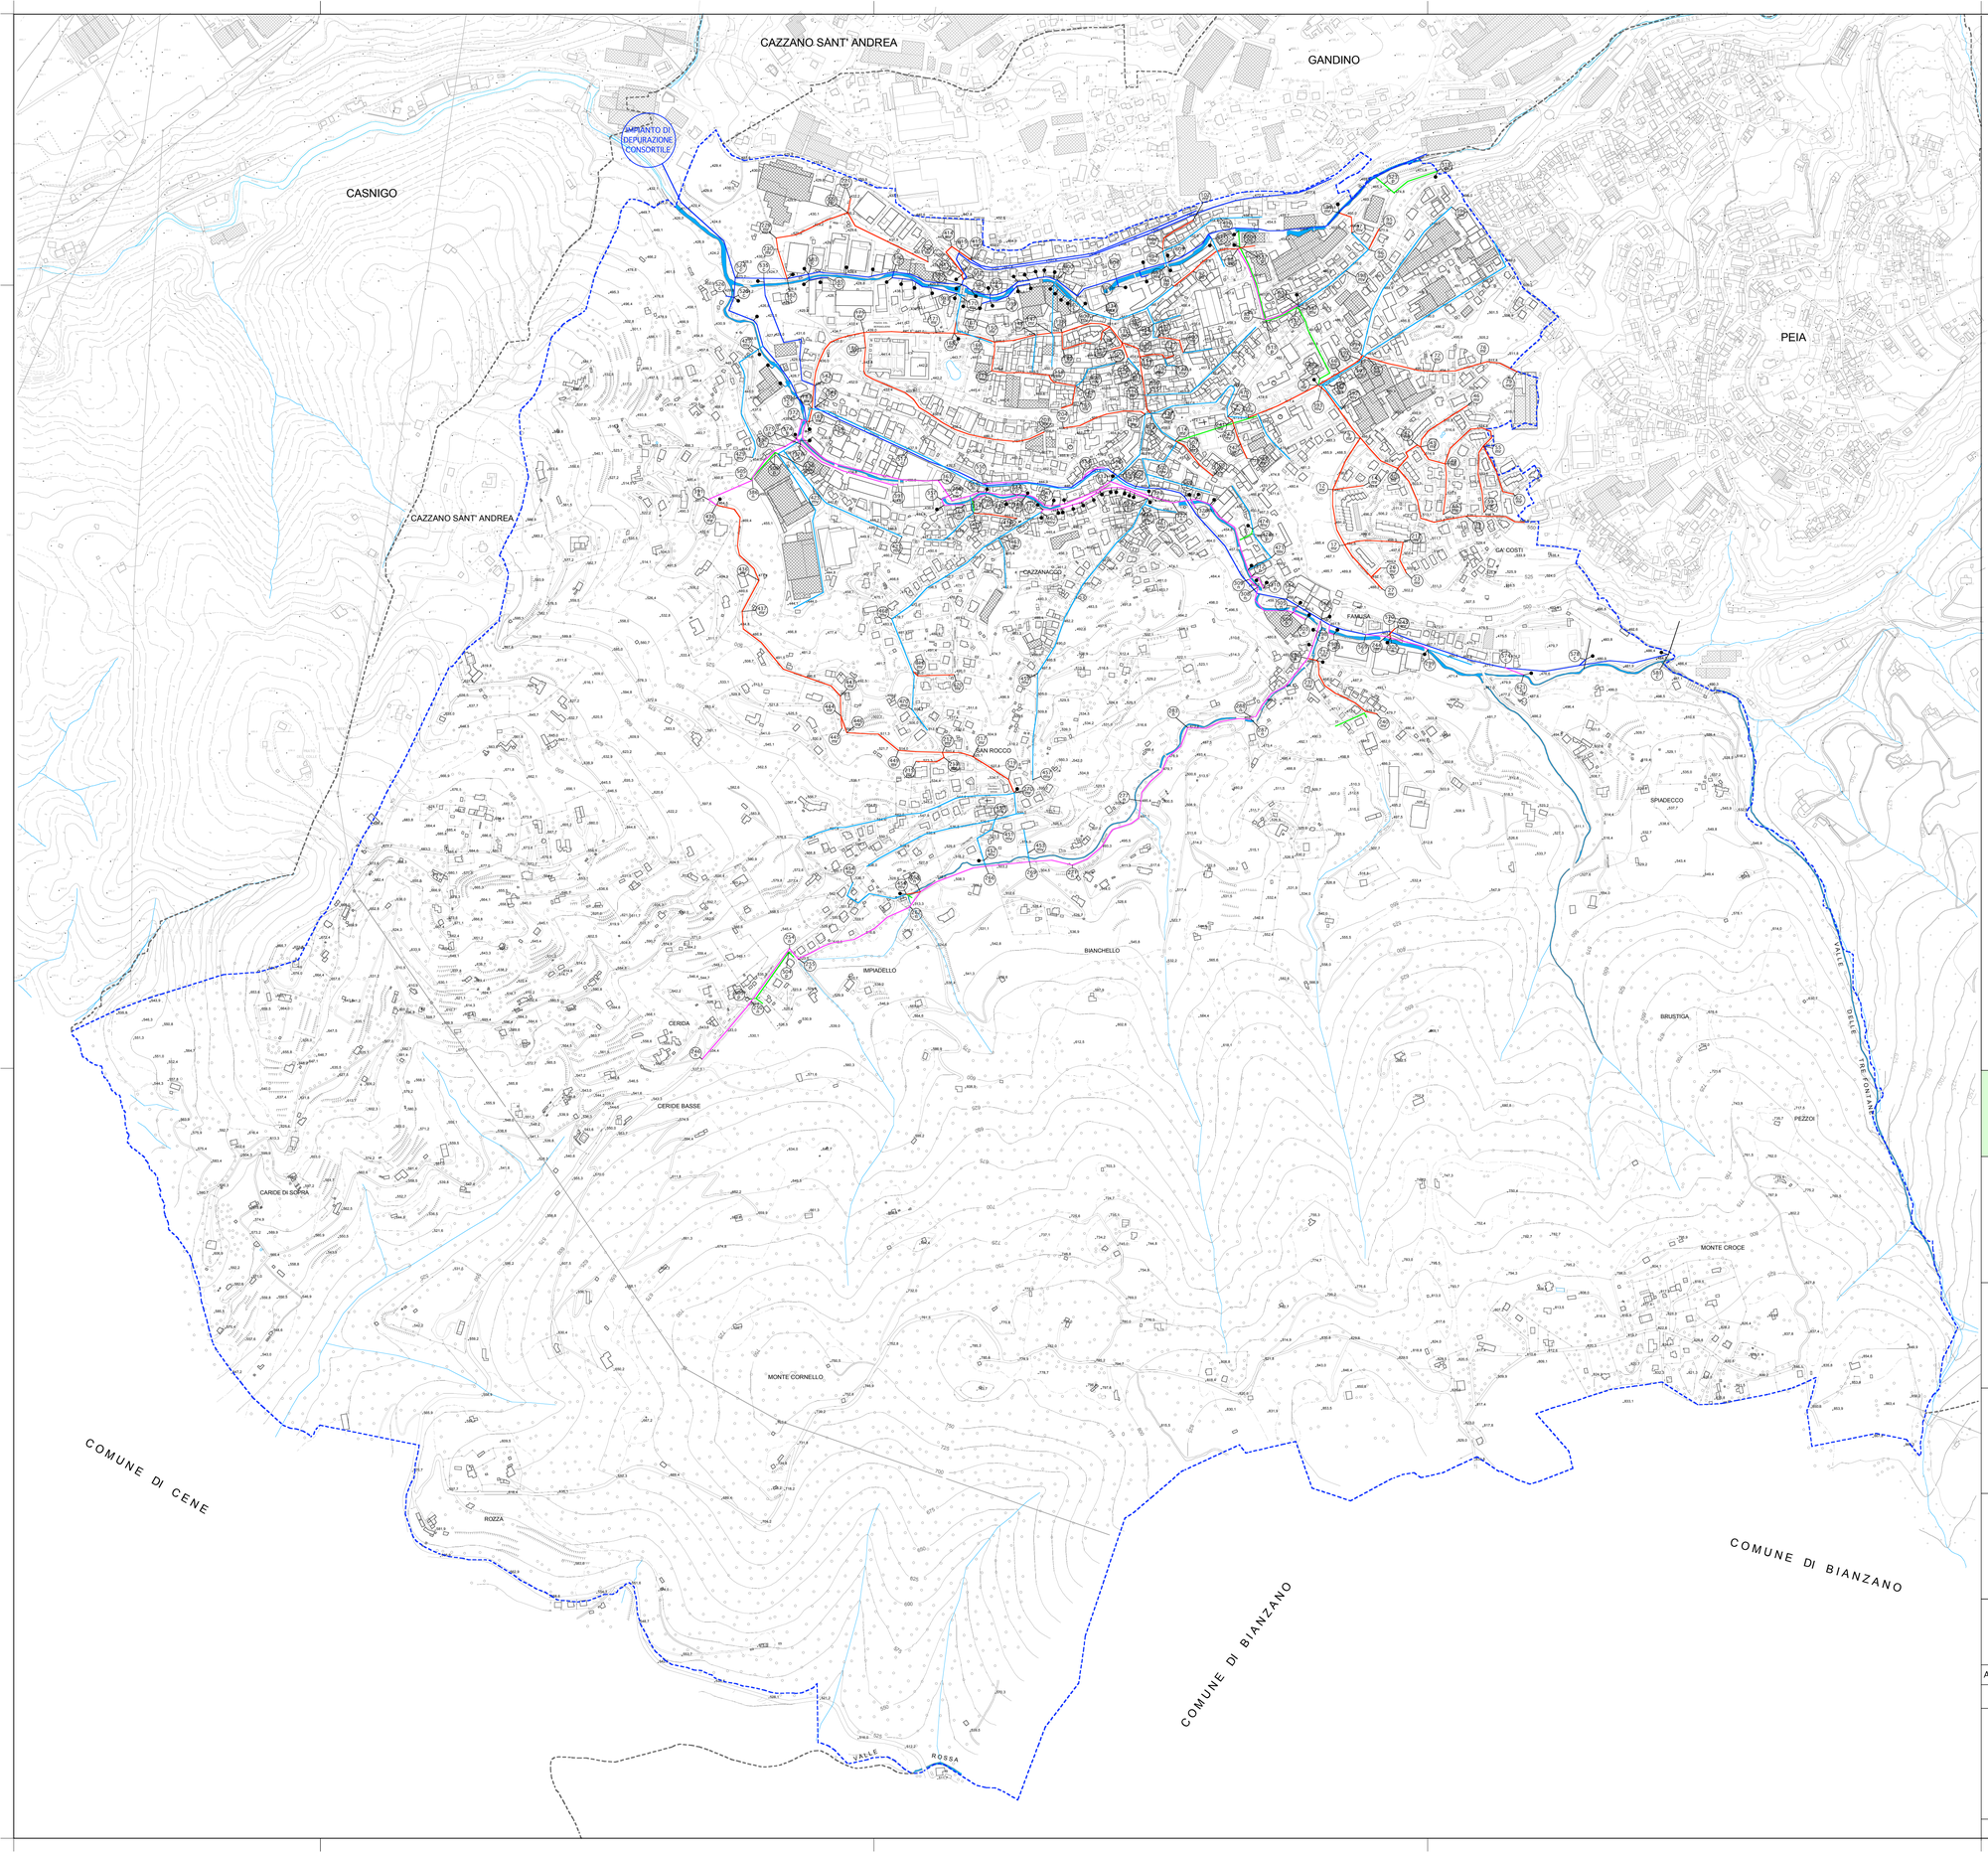


LEGENDA

- c — COLLETTORI CONSORTILI
- n — COLLETTORI COMUNALI ACQUE NERE
- mr — COLLETTORI COMUNALI ACQUE NERE E METEORICHE DI RECENTE REALIZZAZIONE
- mv — COLLETTORI COMUNALI ACQUE NERE E METEORICHE DI VECCHIA REALIZZAZIONE
- p — COLLETTORI COMUNALI ACQUE METEORICHE
- 000 x — INDICAZIONE CAMERETTA D'ISPEZIONE (con numerazione e tipologia fognatura)
- 000 x — INDICAZIONE CAMERETTA CON SFIORATORE

fonte: U.T. Comune di Leffe

COMUNE DI LEFFE

PROVINCIA DI BERGAMO

P.G.T.

PIANO DEI SERVIZI

SISTEMA DELLE RETI TECNOLOGICHE

RETE FOGNARIA

TAVOLA	ALLEGATO
4	

ARCHIVIO	DATA	SCALA	FOGLIO
	maggio 2011	1:5.000	

STUDIO ASSOCIATO DI ARCHITETTURA E URBANISTICA
Raffaella Galizzi architetto
Marco Baggi urbanista
pianificatore territoriale

MARCO BAGGI — URBANISTA COORDINATORE
RAFFAELLA GALIZZI — ARCHITETTO
SANTINA ZANCHI — ARCHITETTO COLLABORATORE

24128 bergamo via g.c.abba,4 tel.035/2650213 fax 035/2650185 cod.Fisc.-part.iva:02383930167
e-mail: galizzibaggiassociati@tin.it